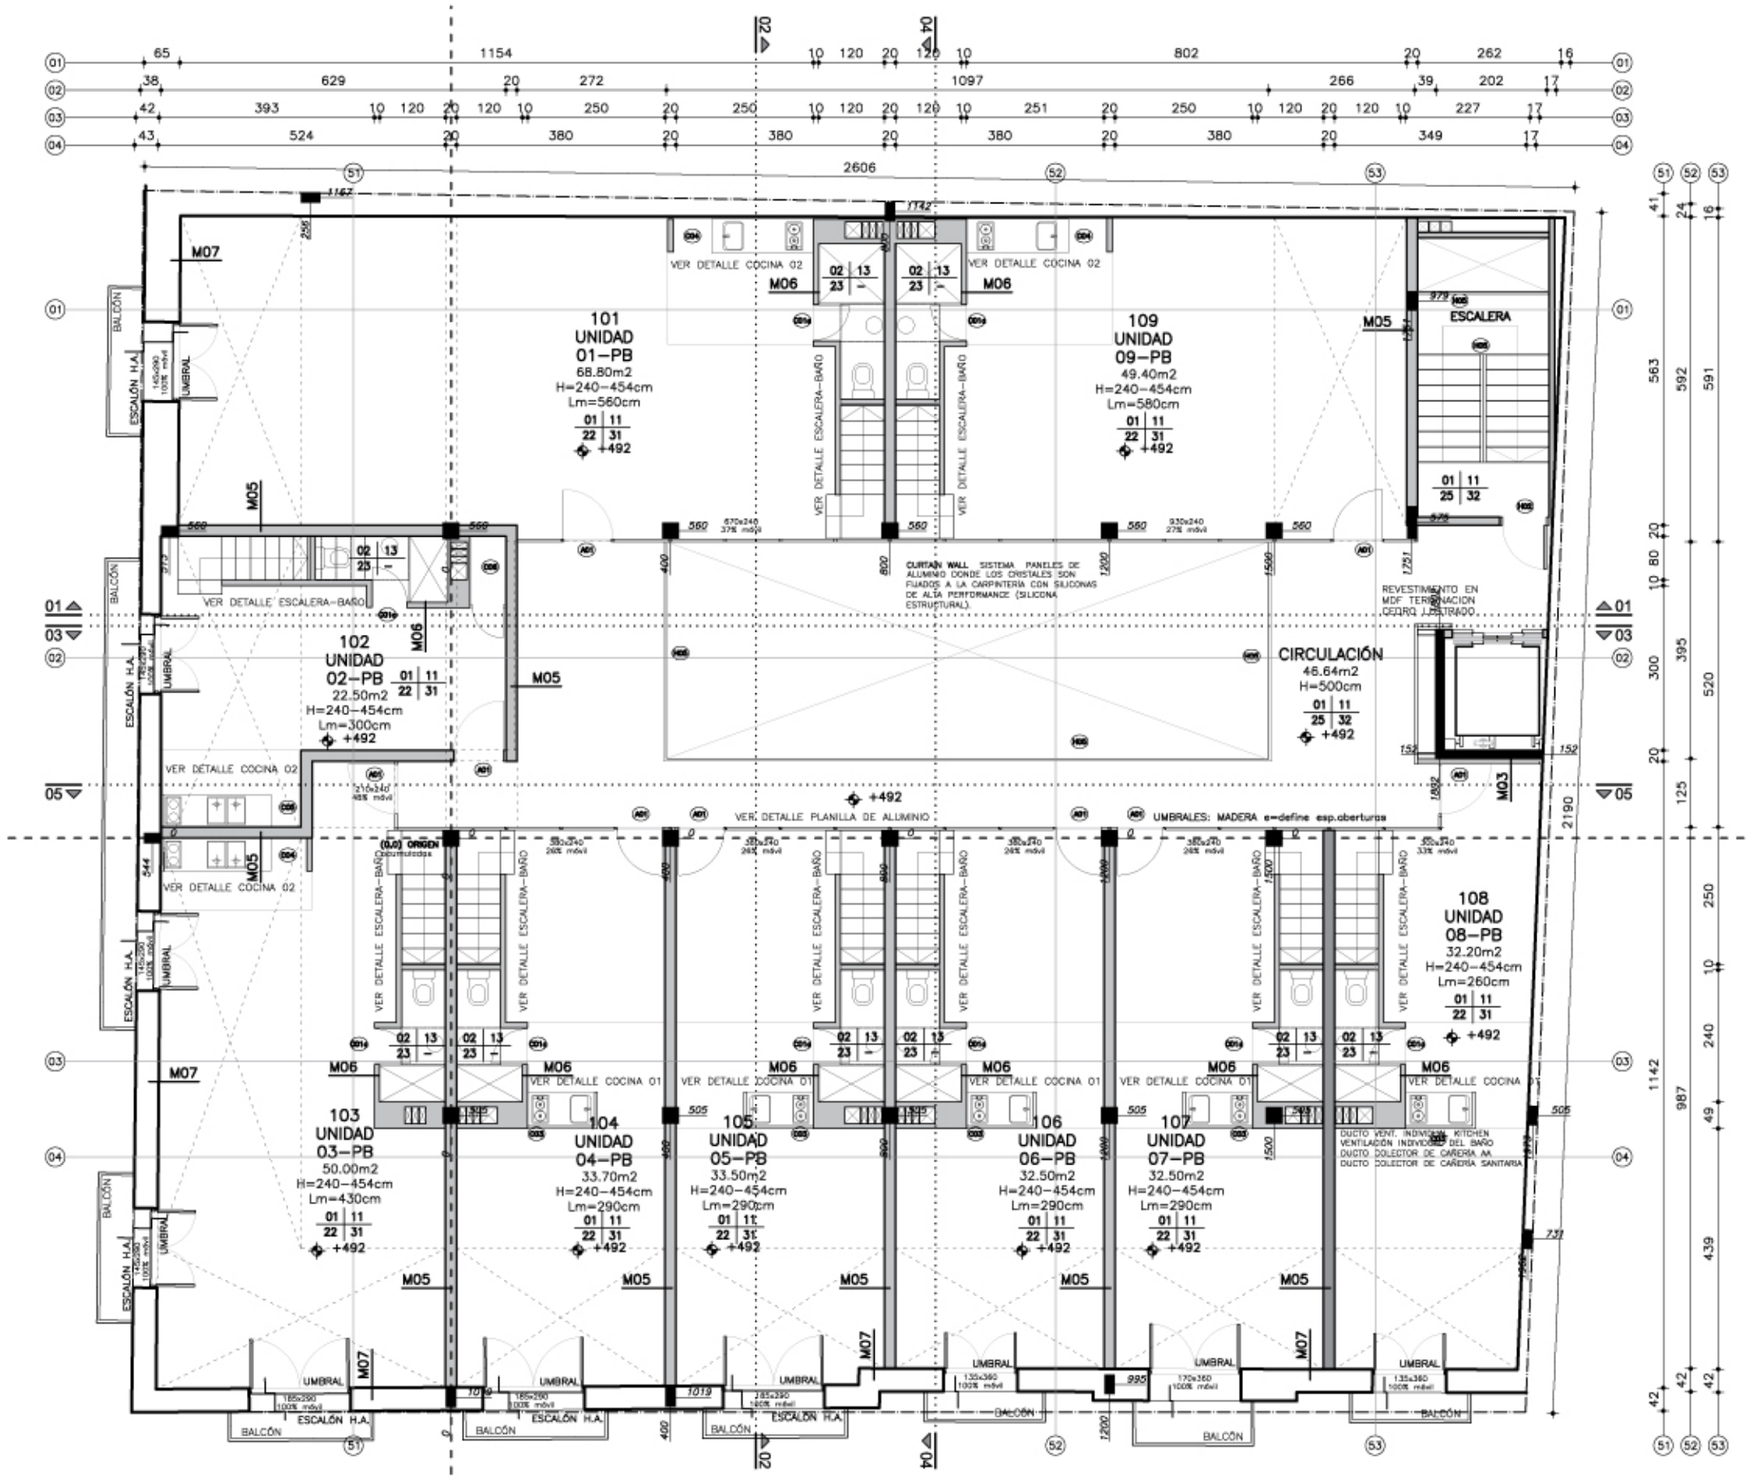

Barreiro & Ramos
Planta Nivel 01